



Längsschnitt Wand Achse C

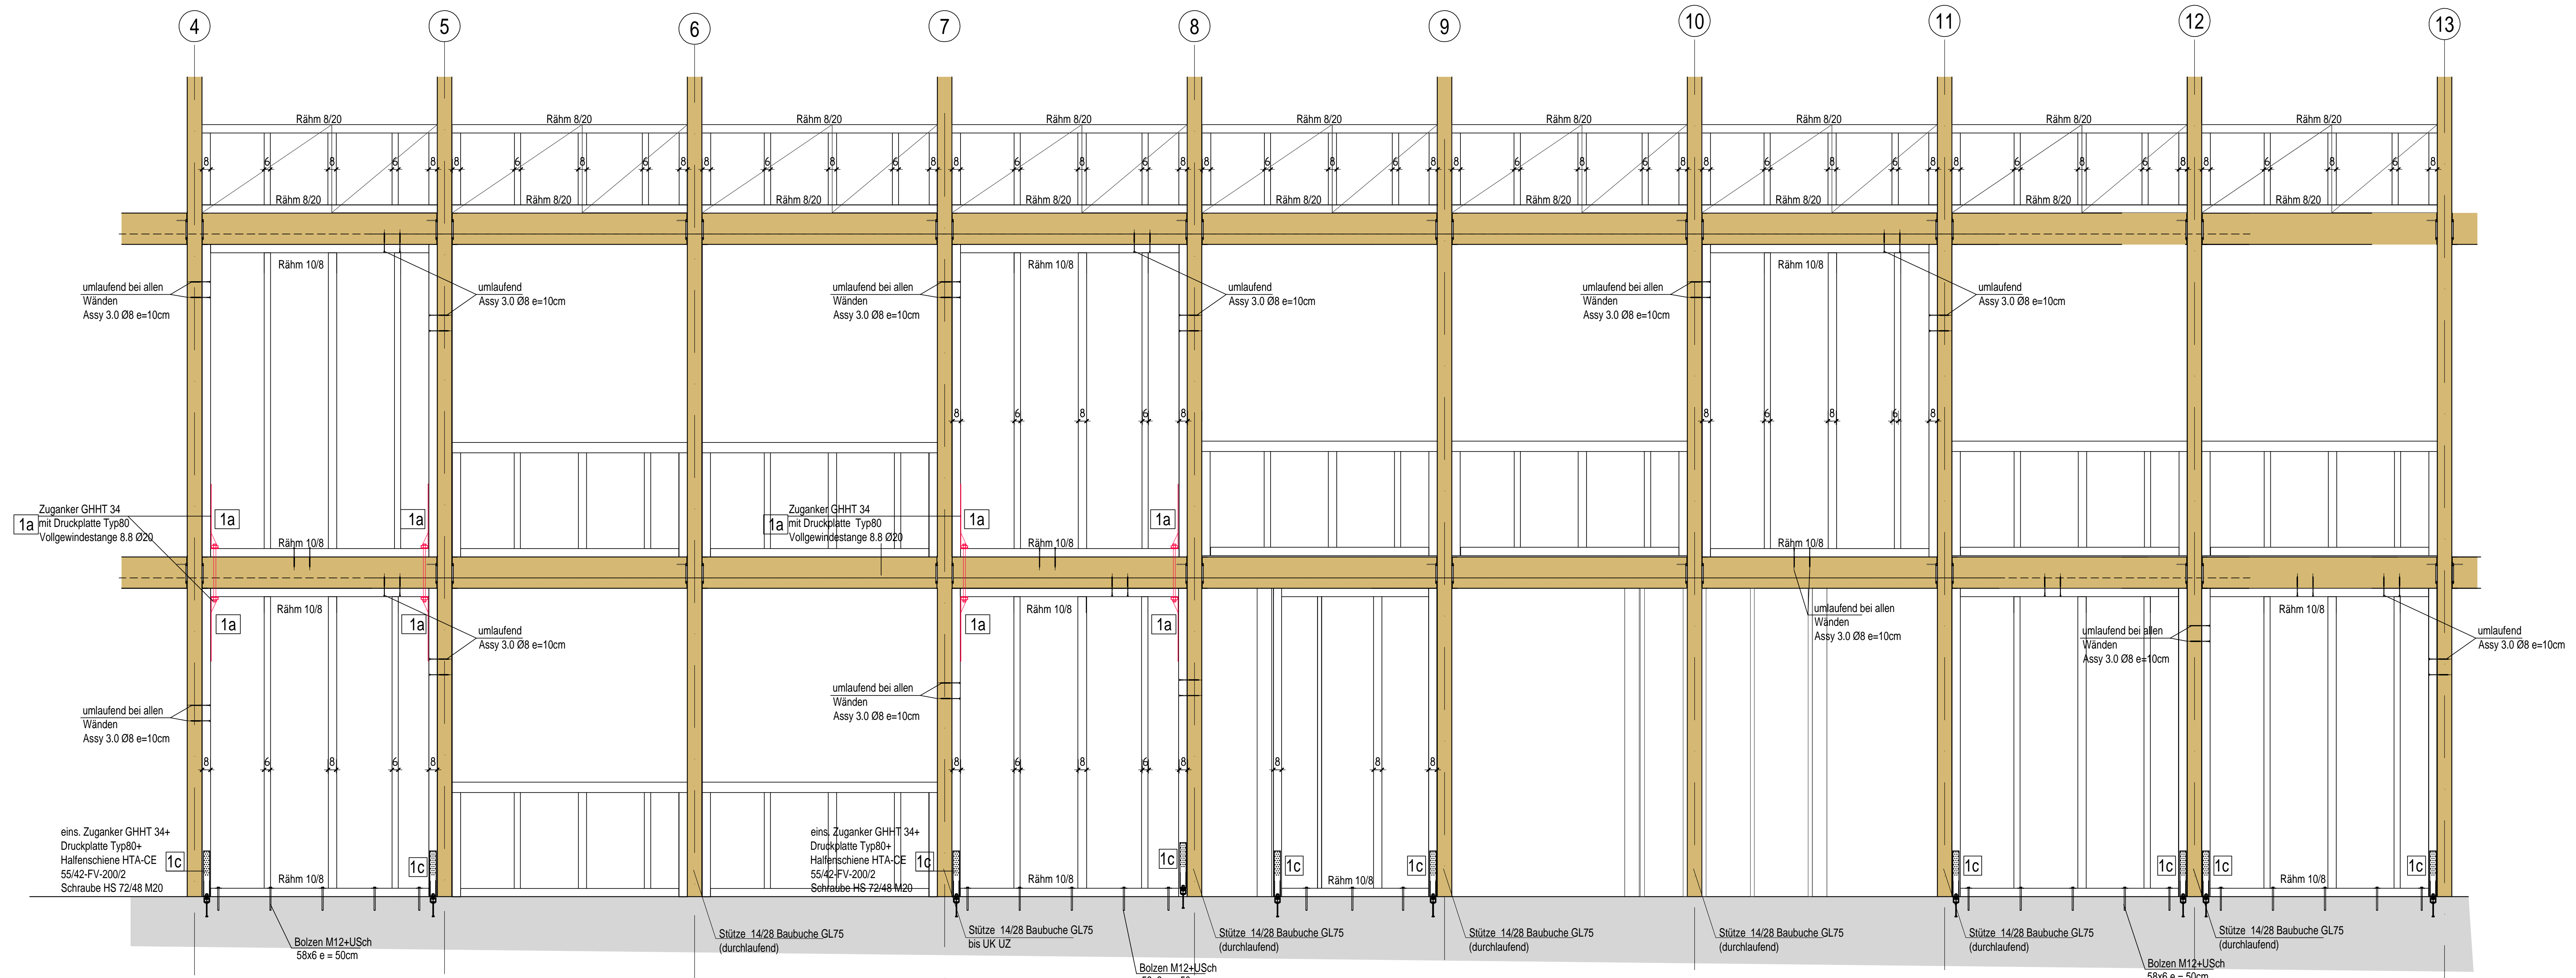

Längsschnitt Wand Achse A

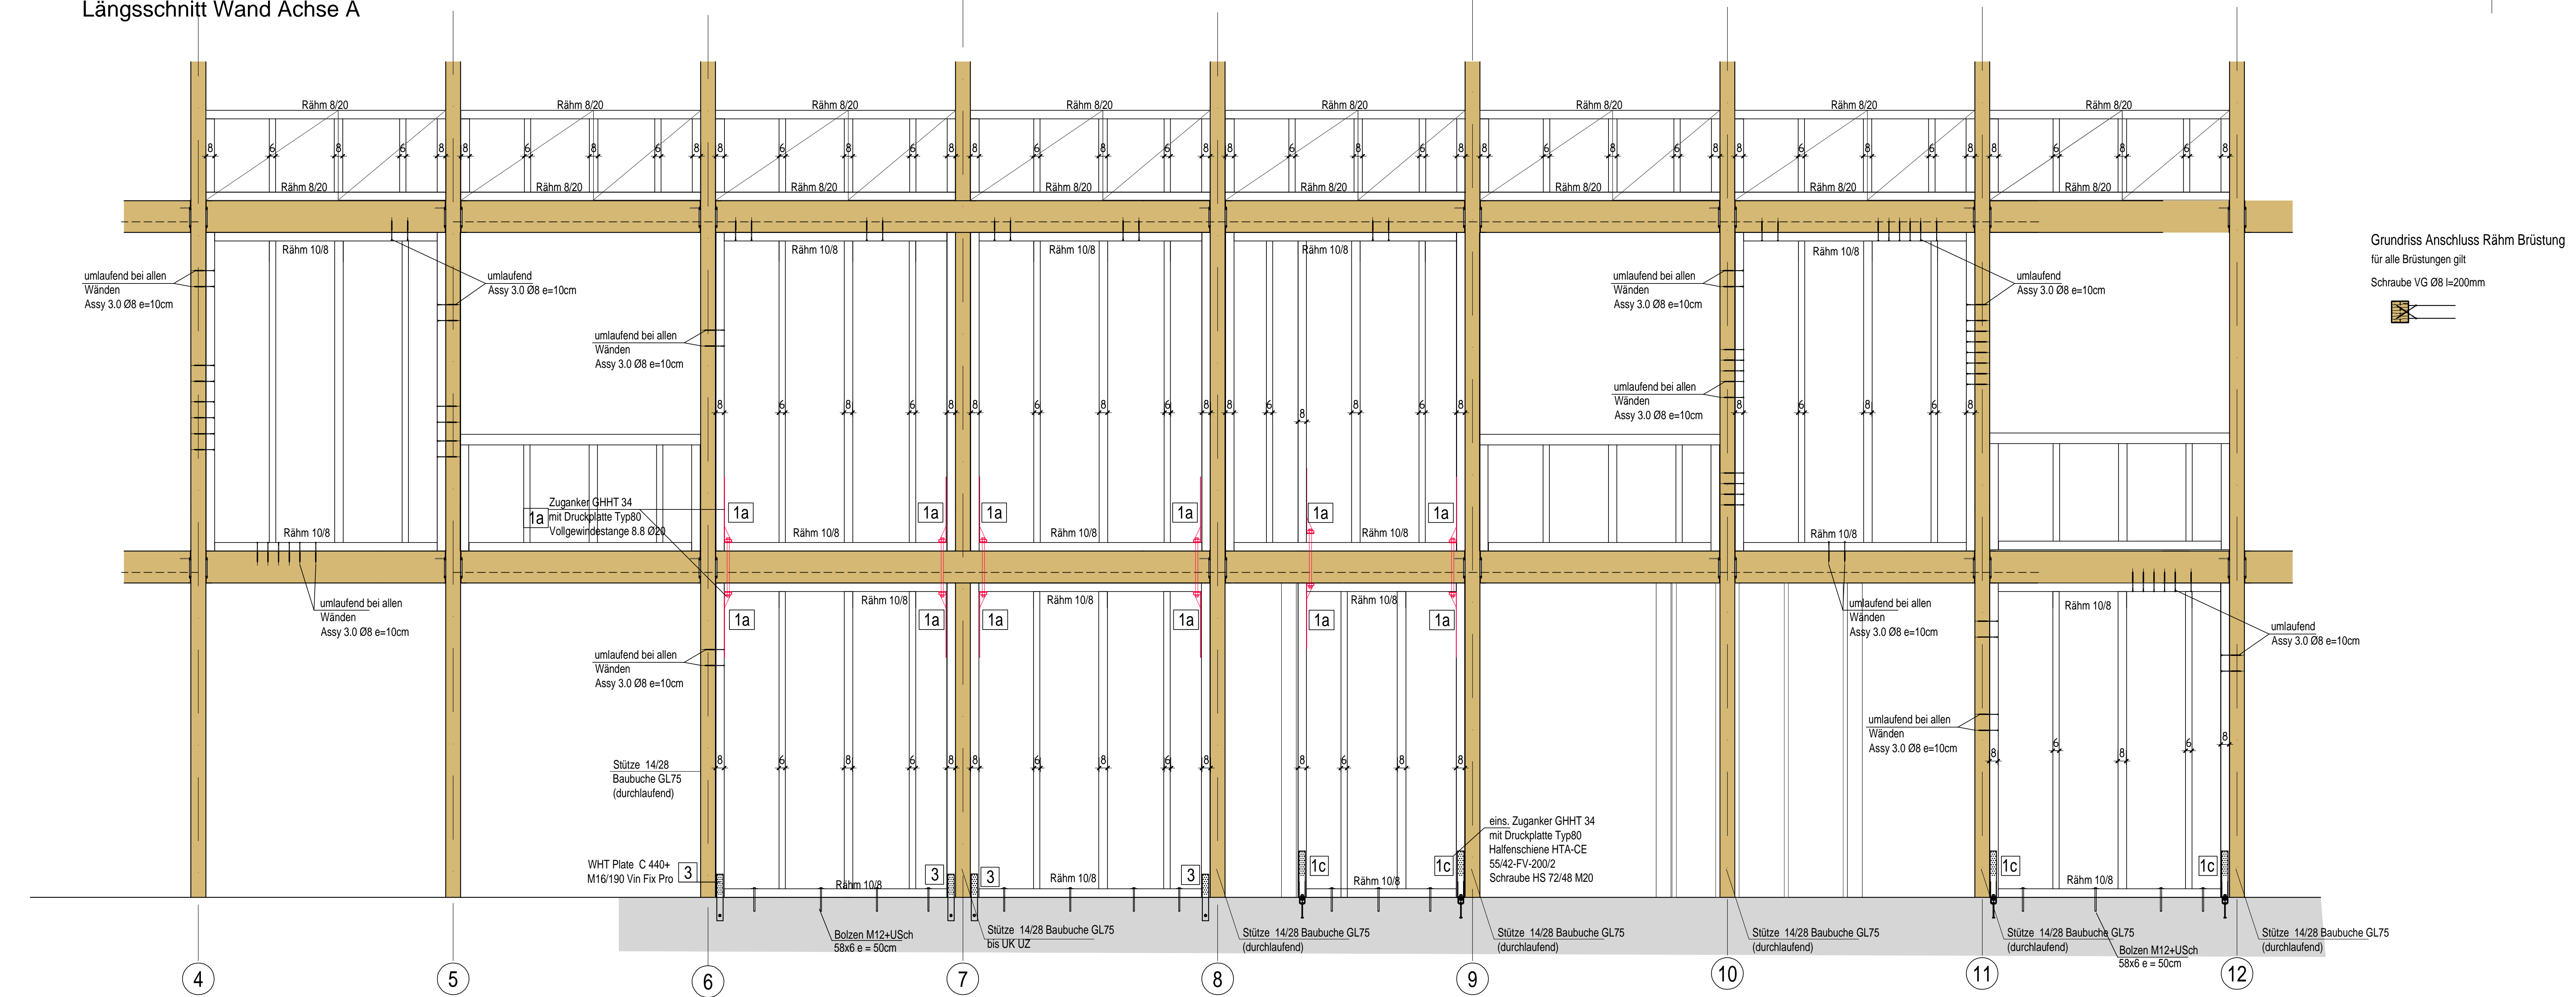

Grundriss Anschluss Rähm Brüstung  
für alle Brüstungen gilt  
Schraube VG Ø8 l=200mm

